


План первого этажа с расстановкой мебели

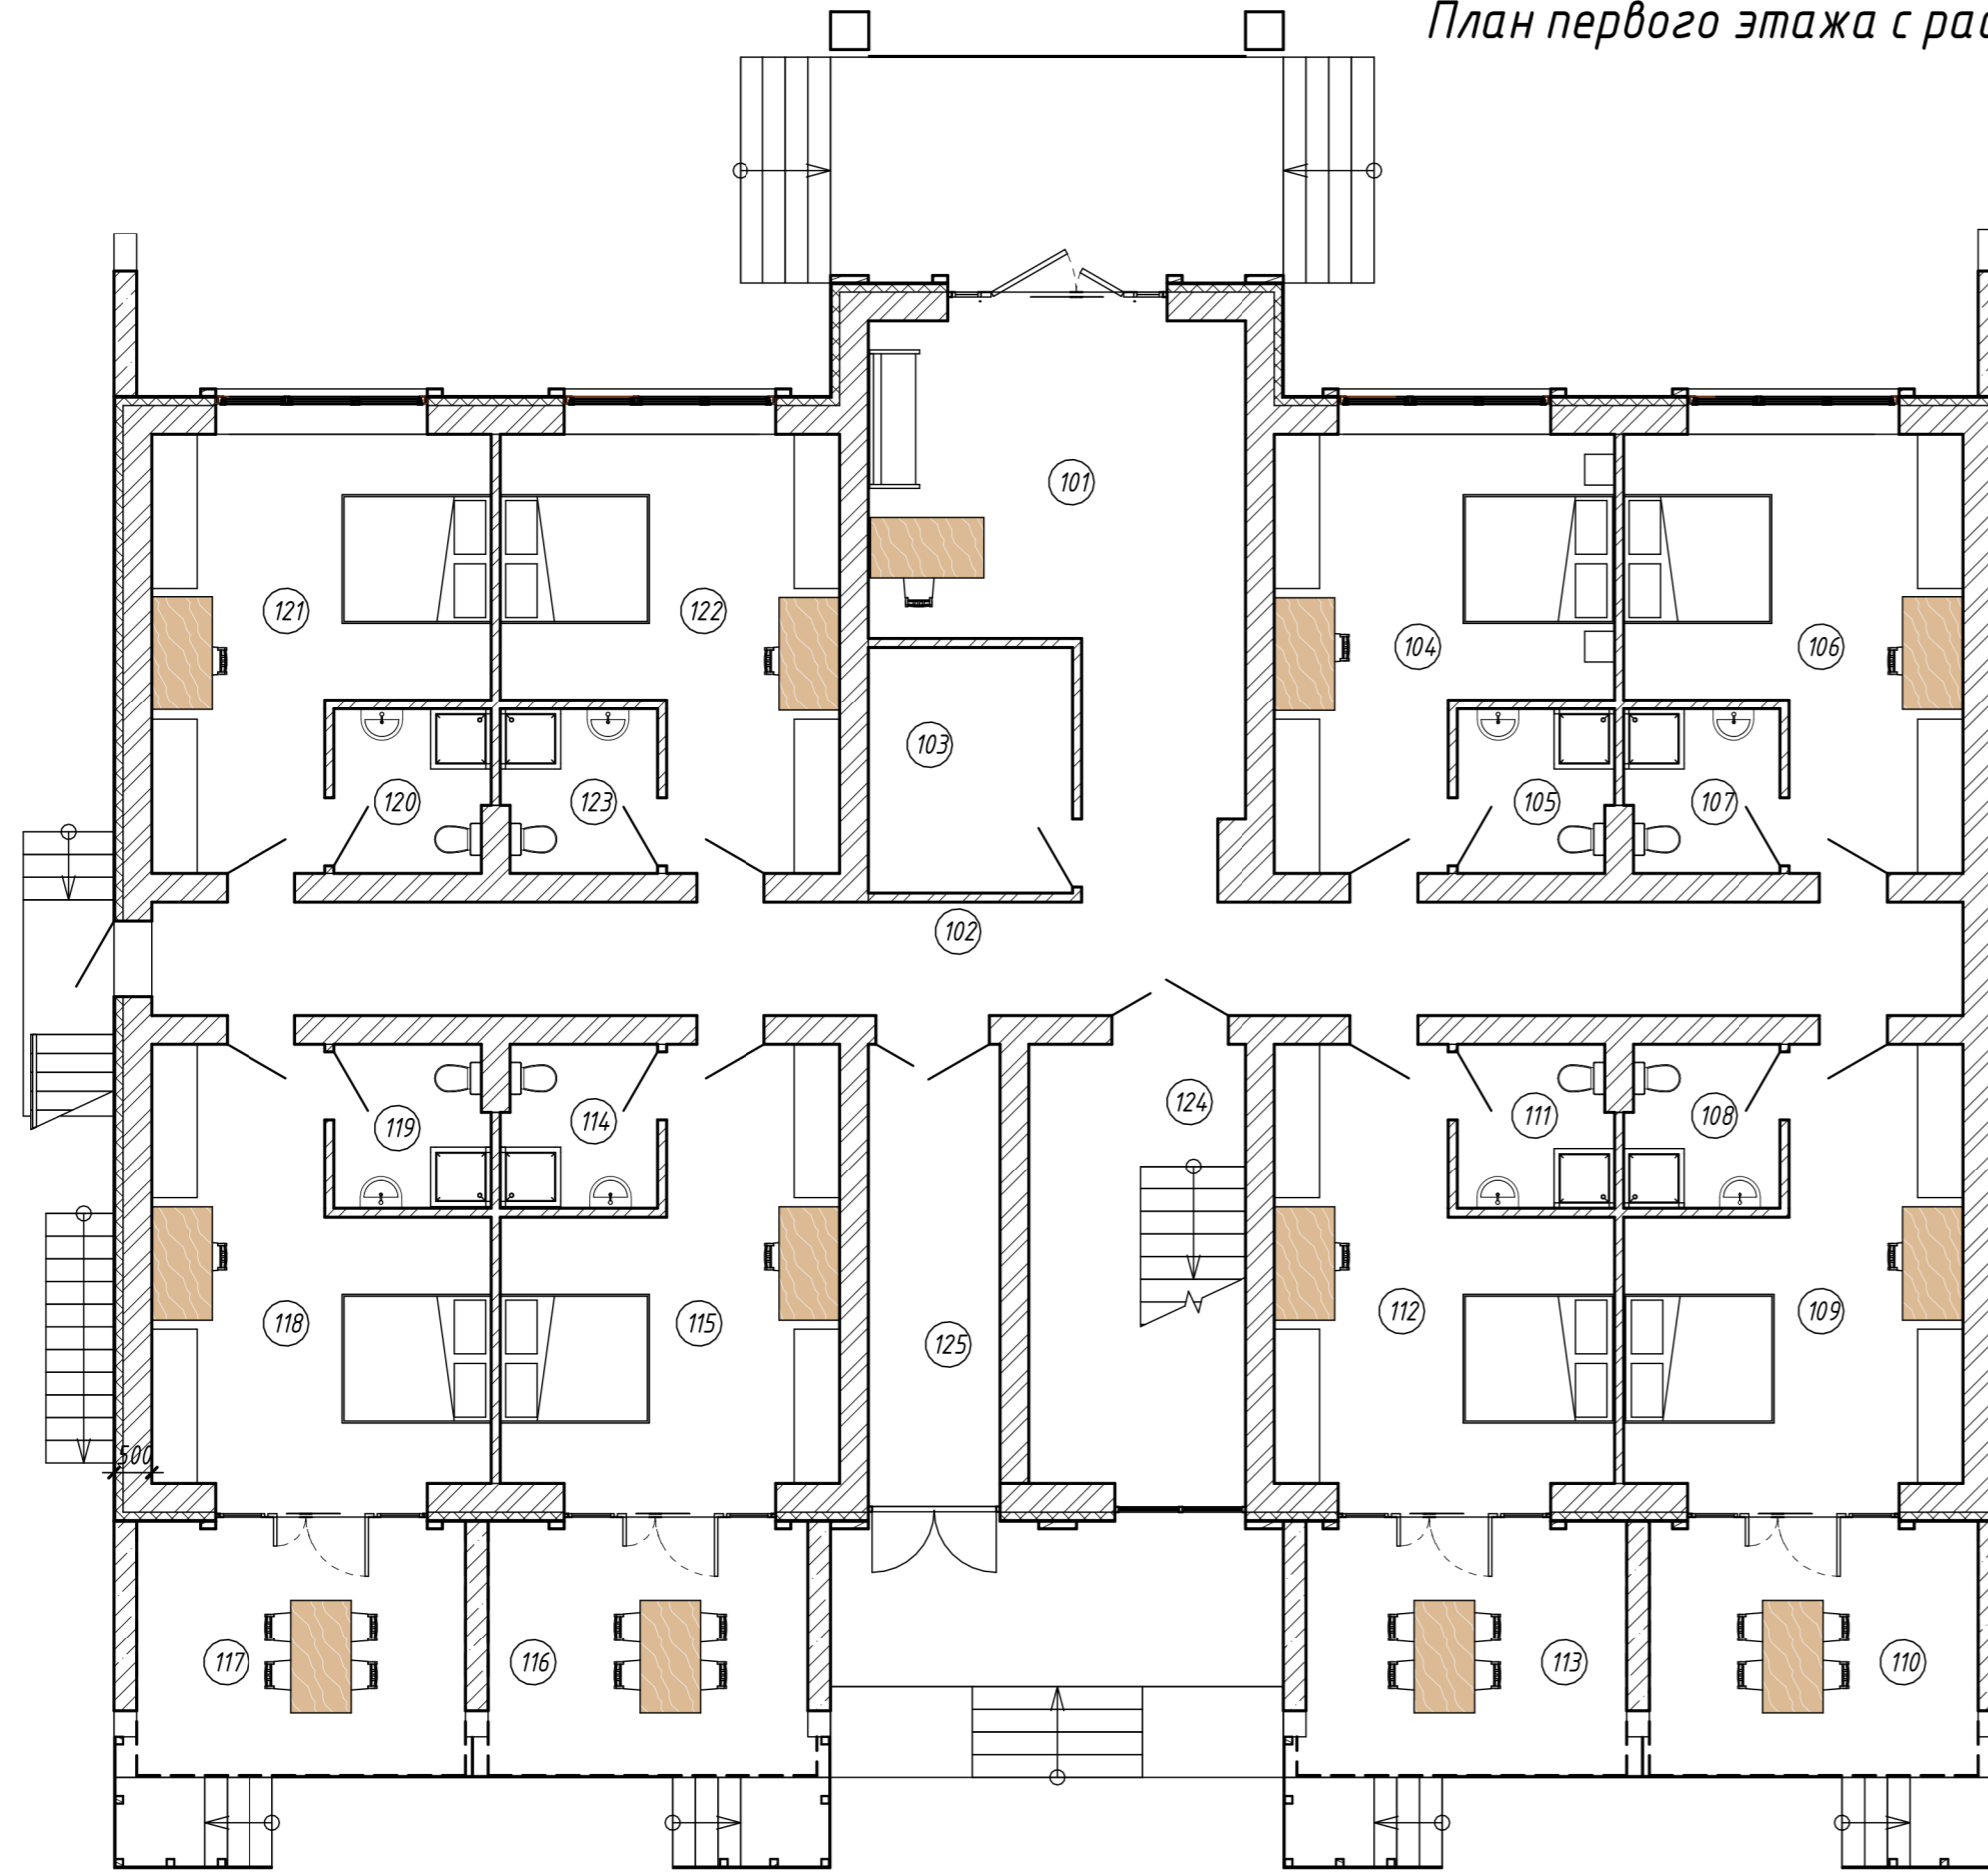

Экспликация помещений

Номер помещения	Наименование	Площадь, м ²	Кат. помещения	Номер помещения	Наименование	Площадь, м ²	Кат. помещения
101	Зона ресепшн	28,21		114	Сан. узел	4,42	
102	Коридор	36,00		115	Гостиничный номер	21,13	
103	Тех. помещение	8,80		116	Терраса	14,72	
104	Гостиничный номер	21,13		117	Терраса	14,72	
105	Сан. узел	4,42		118	Гостиничный номер	21,13	
106	Гостиничный номер	21,13		119	Сан. узел	4,42	
107	Сан. узел	4,42		120	Сан. узел	4,42	
108	Сан. узел	4,42		121	Гостиничный номер	21,13	
109	Гостиничный номер	21,13		122	Гостиничный номер	21,13	
110	Терраса	14,72		123	Сан. узел	4,42	
111	Сан. узел	4,42		124	Лестничная клетка	16,75	
112	Гостиничный номер	21,13		125	Тамбур	10,49	
113	Терраса	14,72		Общая площадь:		363,53	

Экспликация помещений