


План первого этажа с расстановкой мебели

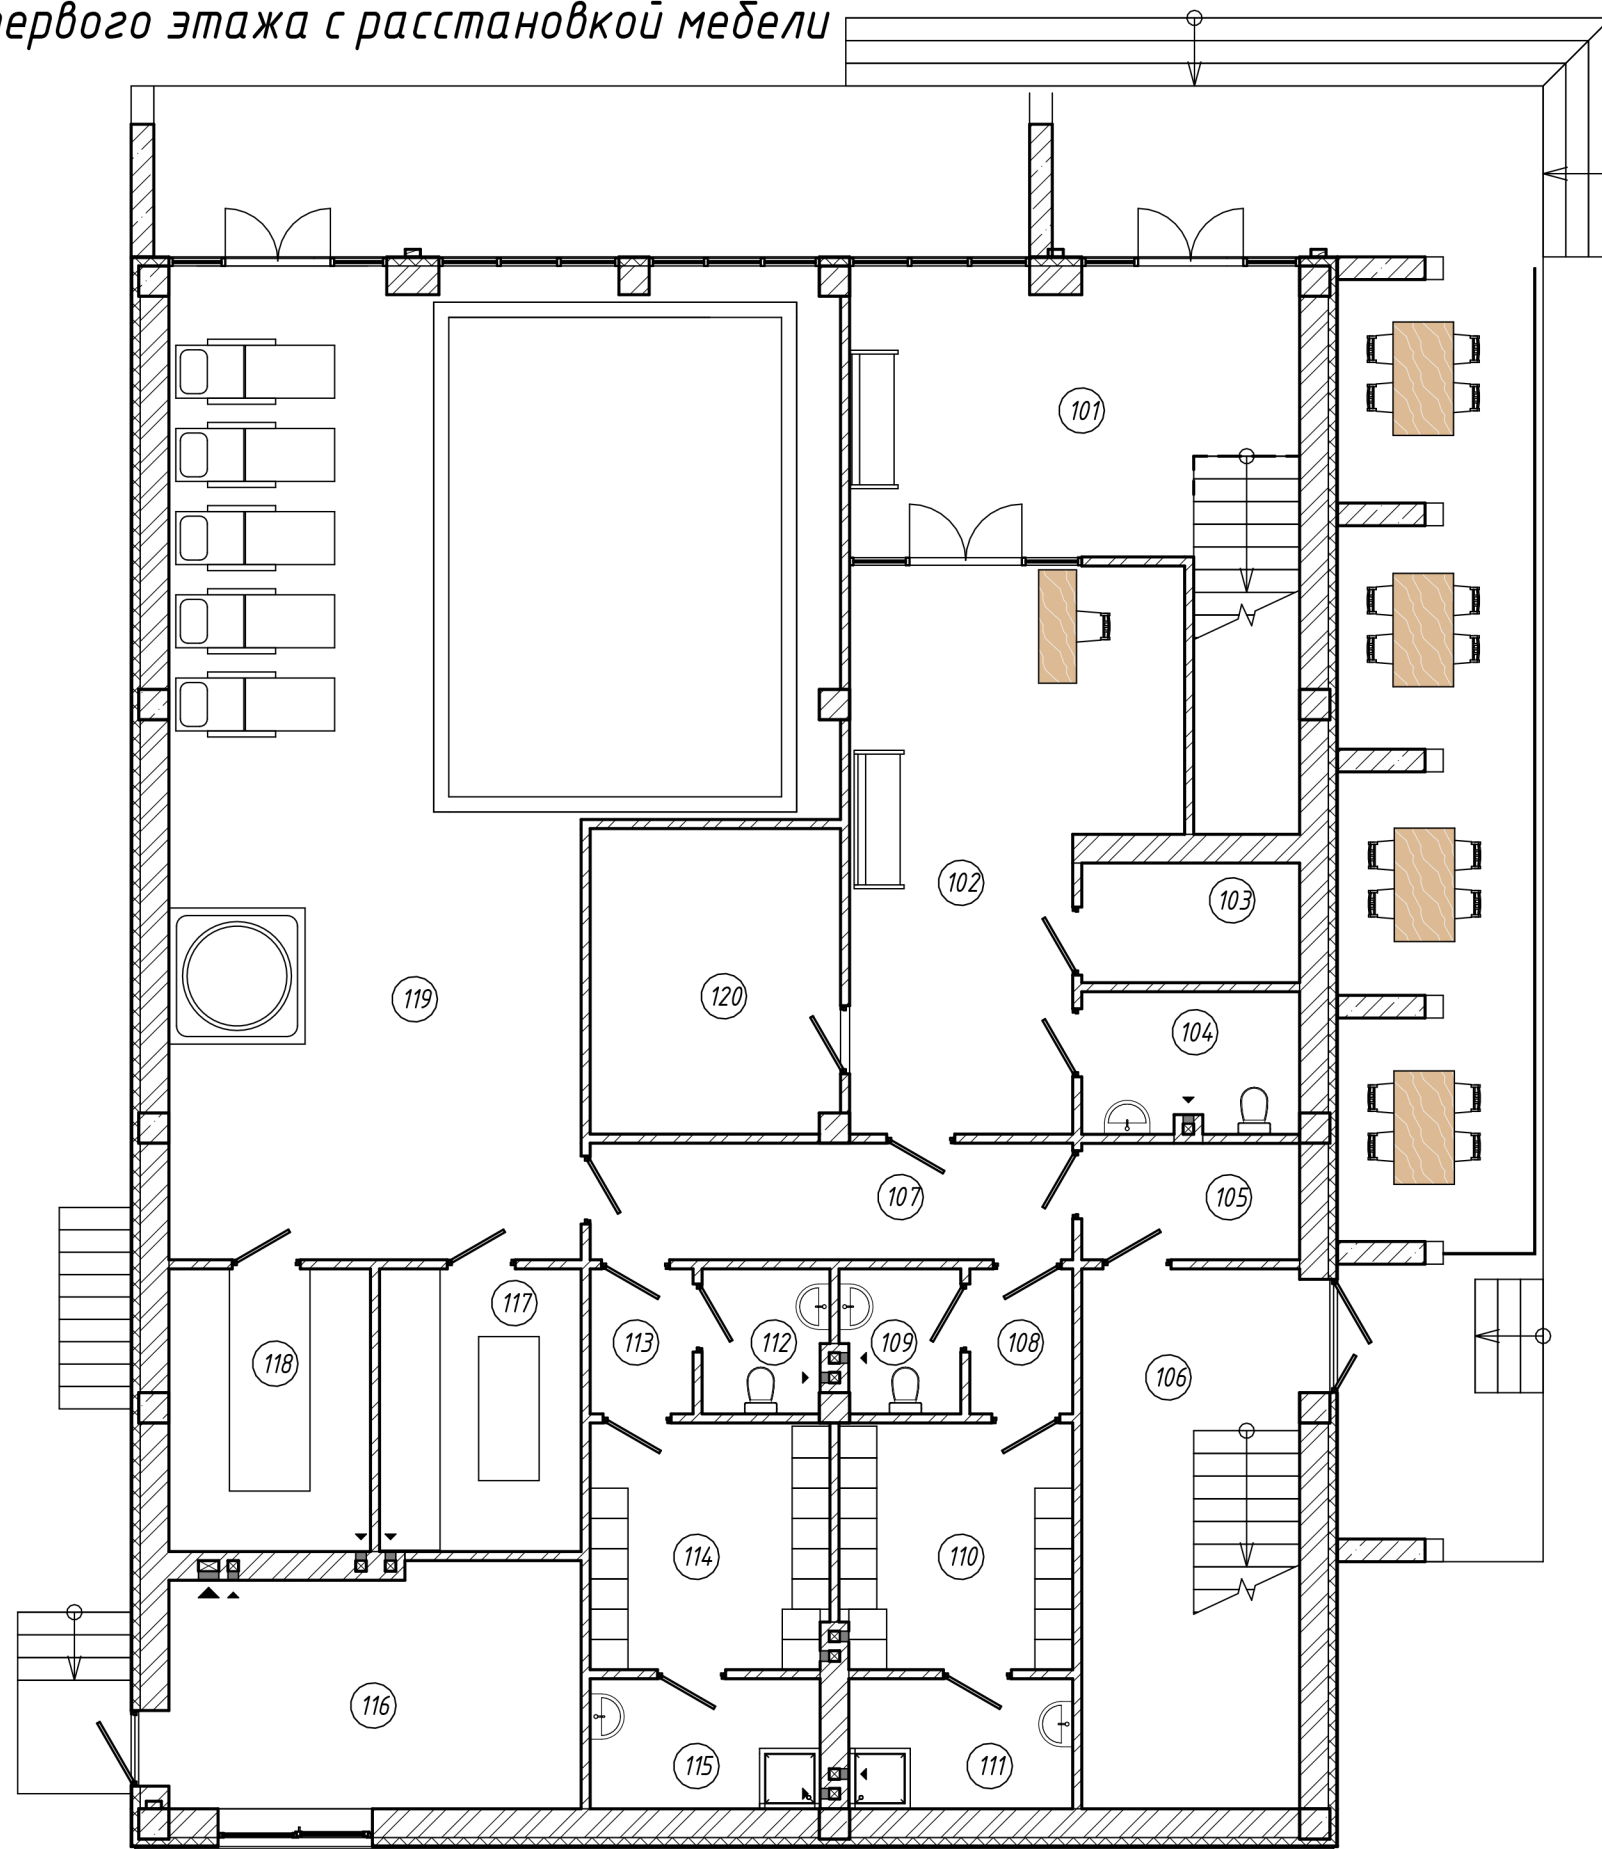

Экспликация помещений

Номер помеще- - ния	Наименование	Площадь, м <sup>2</sup>	Кат. поме- ще- ния
101	Лестничный холл	18,97	
102	Зона рецепции	27,60	
103	Комната уборочного инвентаря	4,56	
104	Сан.узел	5,33	
105	Электрощитовая	4,43	
106	Лестничная клетка	20,56	
107	Коридор	9,84	
108	Коридор	2,61	
109	Сан.узел	2,96	
110	Раздевалка	10,00	
111	Душевая	5,09	
112	Сан.узел	3,12	
113	Коридор	2,61	
114	Раздевалка	10,26	
115	Душевая	5,23	
116	Котельная	17,08	
117	Хамам	9,96	
118	Баня	9,96	
119	Зона отдыха	60,60	
120	Массажный кабинет	13,29	
Общая площадь:		244,06	