


План второго этажа с расстановкой мебели

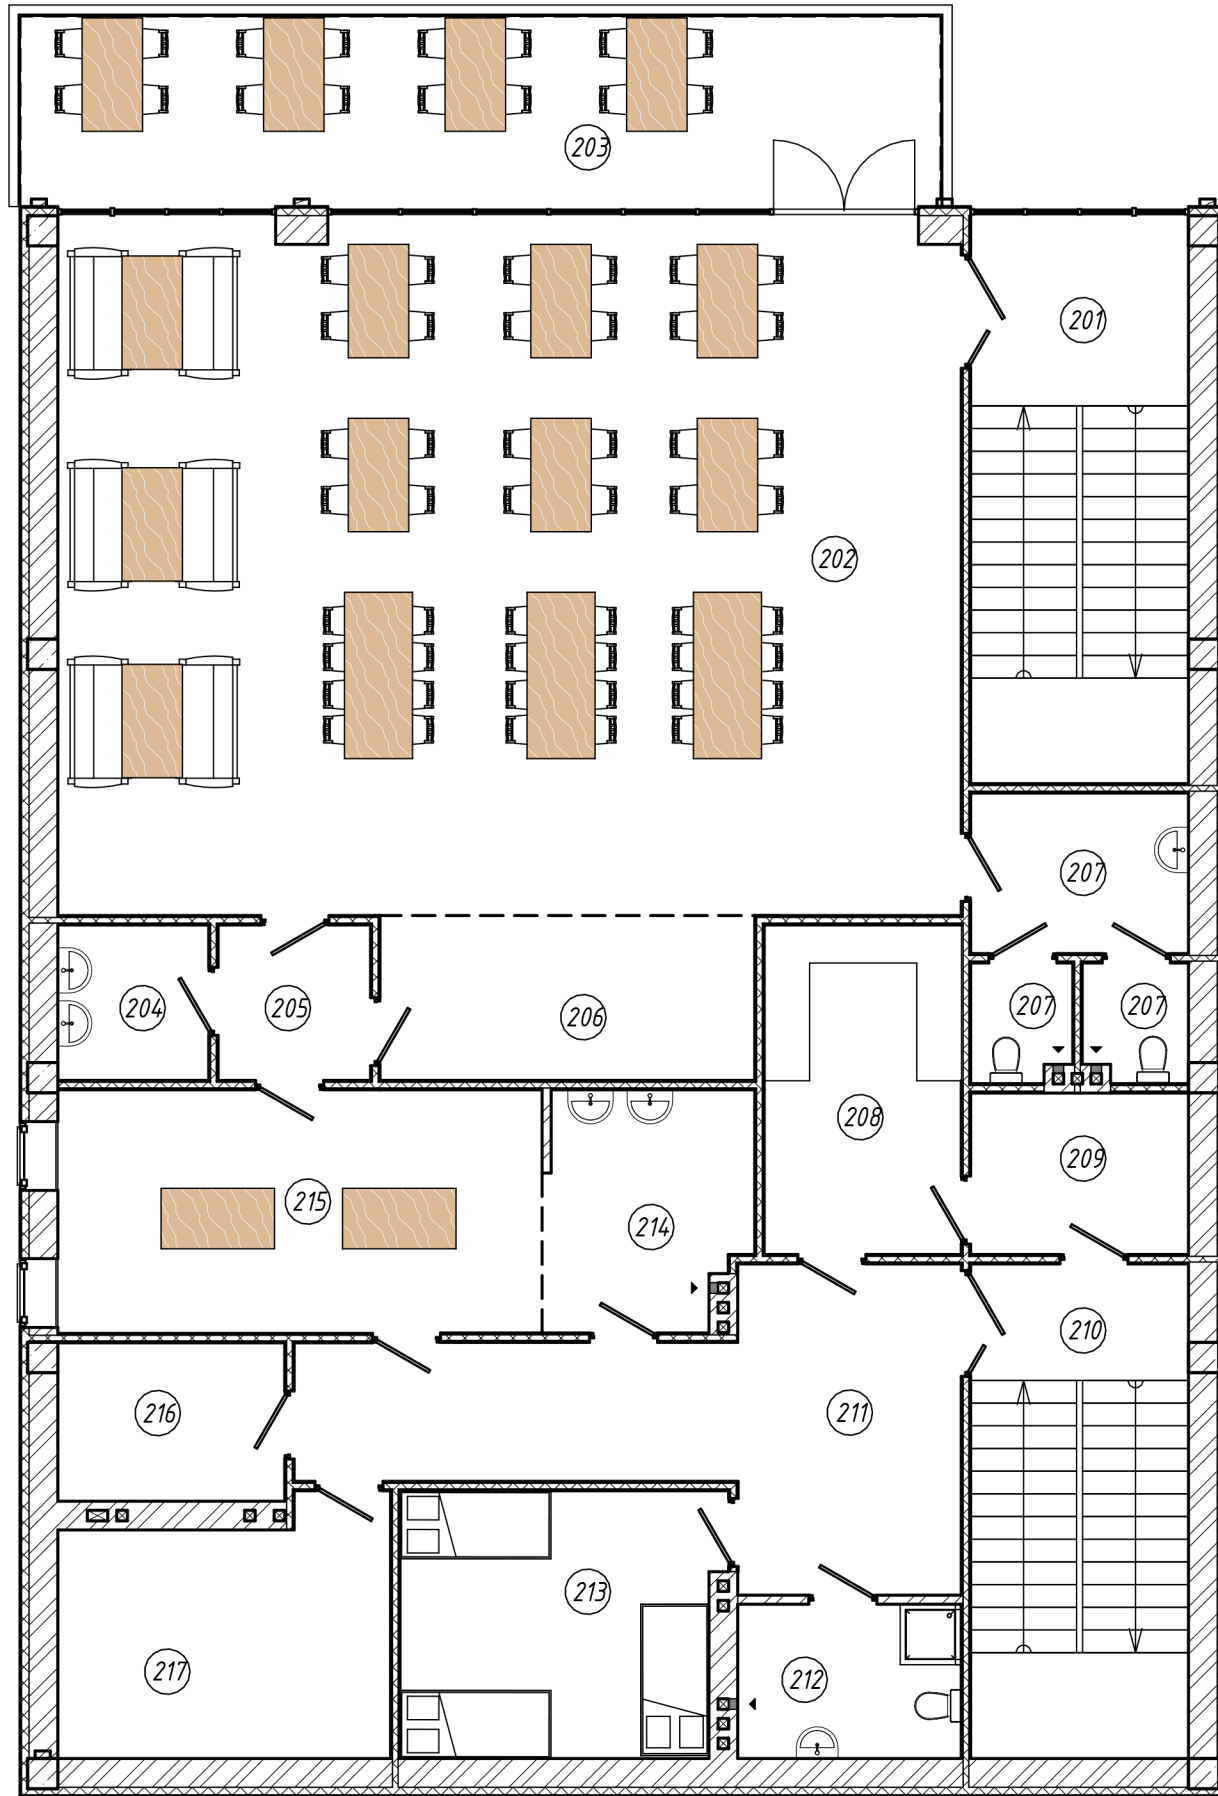

Экспликация помещений

Номер помещения	Наименование	Площадь, м ²	Кат. помещения
201	Лестничная клетка	20,54	
202	Обеденный зал на 60 человек	106,01	
203	Летняя терраса	31,47	
204	Моечная столовой посуды	4,10	
205	Коридор	4,14	
206	Бар	10,80	
207	Сан.узел	10,32	
208	Кладовая	11,35	
209	Загрузочная	6,15	
210	Лестничная клетка	18,84	
211	Коридор	23,71	
212	Сан.узел	6,03	
213	Помещение для персонала	14,74	
214	Моечная кухонной посуды	8,34	
215	Доготовочная	20,61	
216	Вентиляционная	6,29	
217	Подготовительный цех	13,96	
Общая площадь:		317,40	