


План третьего этажа с расстановкой мебели

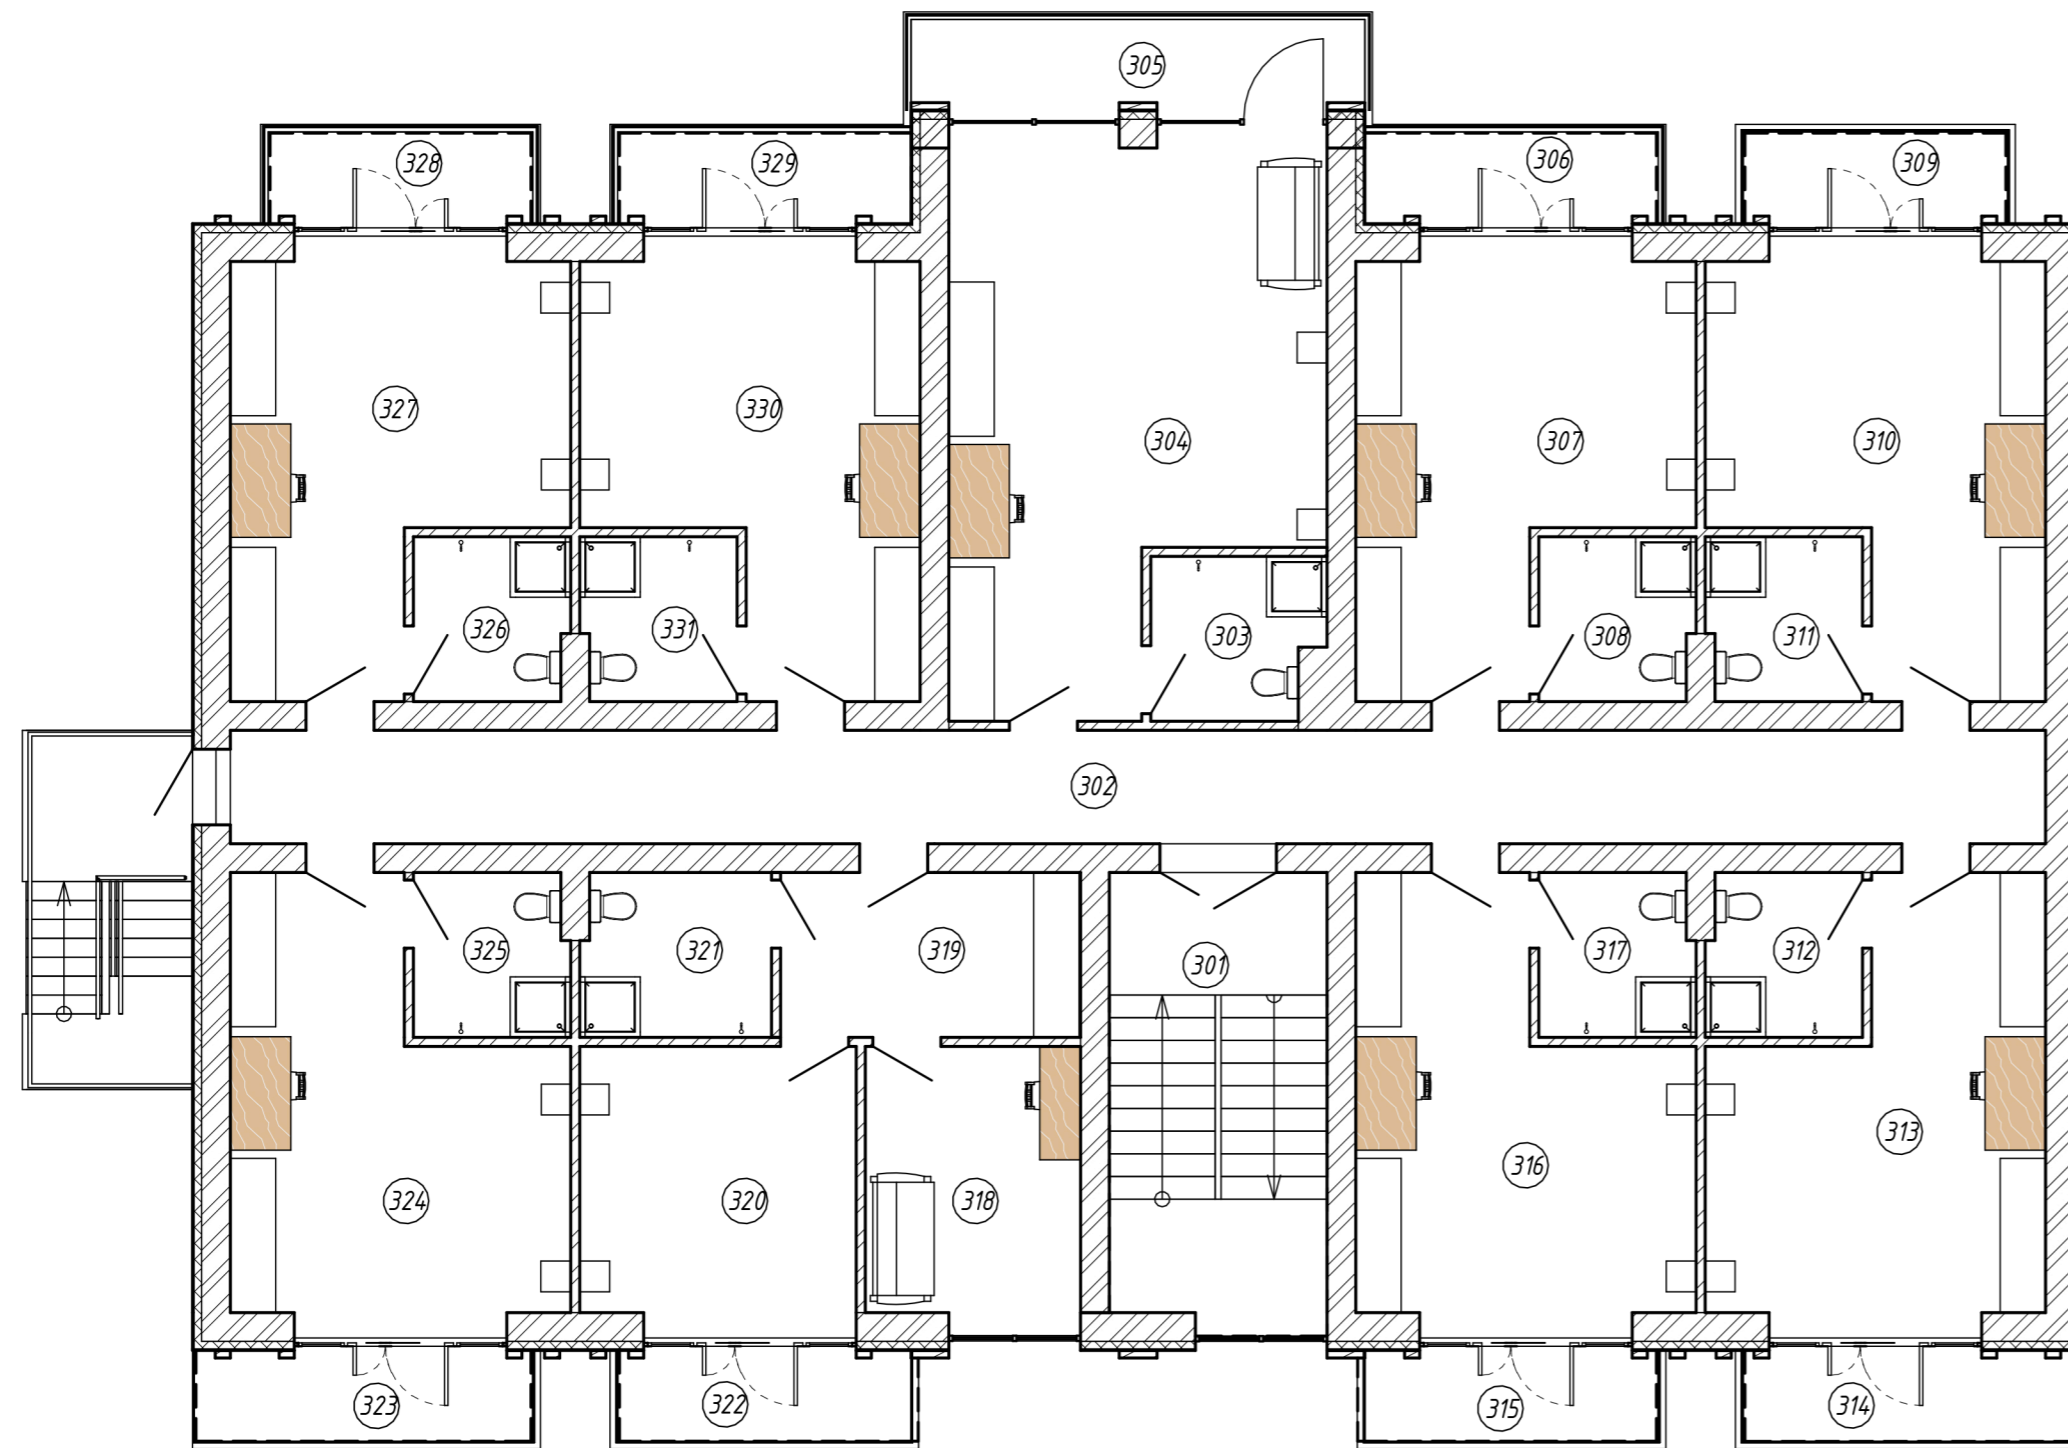

Экспликация помещений

Номер помеще-ния	Наименование	Площадь, м ²	Кат. поме-ще-ния	Номер помеще-ния	Наименование	Площадь, м ²	Кат. поме-ще-ния
301	Лестничная клетка	16,75		318	Гостиничный номер улучшенной планировки, двухкомнатный (спальня)	10,02	
302	Коридор	36,00		319	Гостиничный номер улучшенной планировки, двухкомнатный (прихожая)	8,65	
303	Сан. узел	4,71		320	Гостиничный номер улучшенной планировки, двухкомнатный (спальня)	12,87	
304	Гостиничный номер улучшенной планировки	32,27		321	Сан. узел	5,41	
305	Балкон	7,69		322	Балкон	4,74	
306	Балкон	4,62		323	Балкон	5,32	
307	Гостиничный номер	21,13		324	Гостиничный номер	21,13	
308	Сан. узел	4,42		325	Сан. узел	4,42	
309	Балкон	4,13		326	Сан. узел	4,42	
310	Гостиничный номер	21,13		327	Гостиничный номер	21,13	
311	Сан. узел	4,42		328	Балкон	4,13	
312	Сан. узел	4,42		329	Балкон	4,62	
313	Гостиничный номер	21,13		330	Гостиничный номер	21,13	
314	Балкон	5,33		331	Сан. узел	4,42	
315	Балкон	4,74			Общая площадь:	350,85	
316	Гостиничный номер	21,13					
317	Сан. узел	4,42					