


Маркировочный план с расстановкой мебели на отм. 0,000

Экспликация помещений


Номер помещения	Наименование	Площадь, м ²	Кат. помещения
101	Вестибюль	42,23	
102	Лестничная клетка	21,89	
103	Коридор	8,28	
104	КУИ	5,86	
105	Сан.узел	3,27	
106	Сан.узел	3,33	
107	Санузел МГН	4,97	
108	Гардеробная	52,60	
109	Банкетный зал на 116 чел.	497,78	
110	Бар	18,25	
111	Кладовая бара	8,12	
112	КУИ	3,65	
113	Сан.узел для персонала	2,98	
114	Техническое помещение	8,21	
115	Техническое помещение	6,66	
116	Моечная столовой посуды	6,69	
117	Моечная кухонного инвентаря	4,64	
118	Коридор	27,94	
119	Сервировочная	39,57	
120	Лестничная клетка	21,92	
121	Коридор	7,72	
122	Сан.узел женский	9,84	
123	КУИ	2,52	
124	Сан.узел мужской	9,69	
125	Переходная галерея	4,50	
Итого:		823,11	

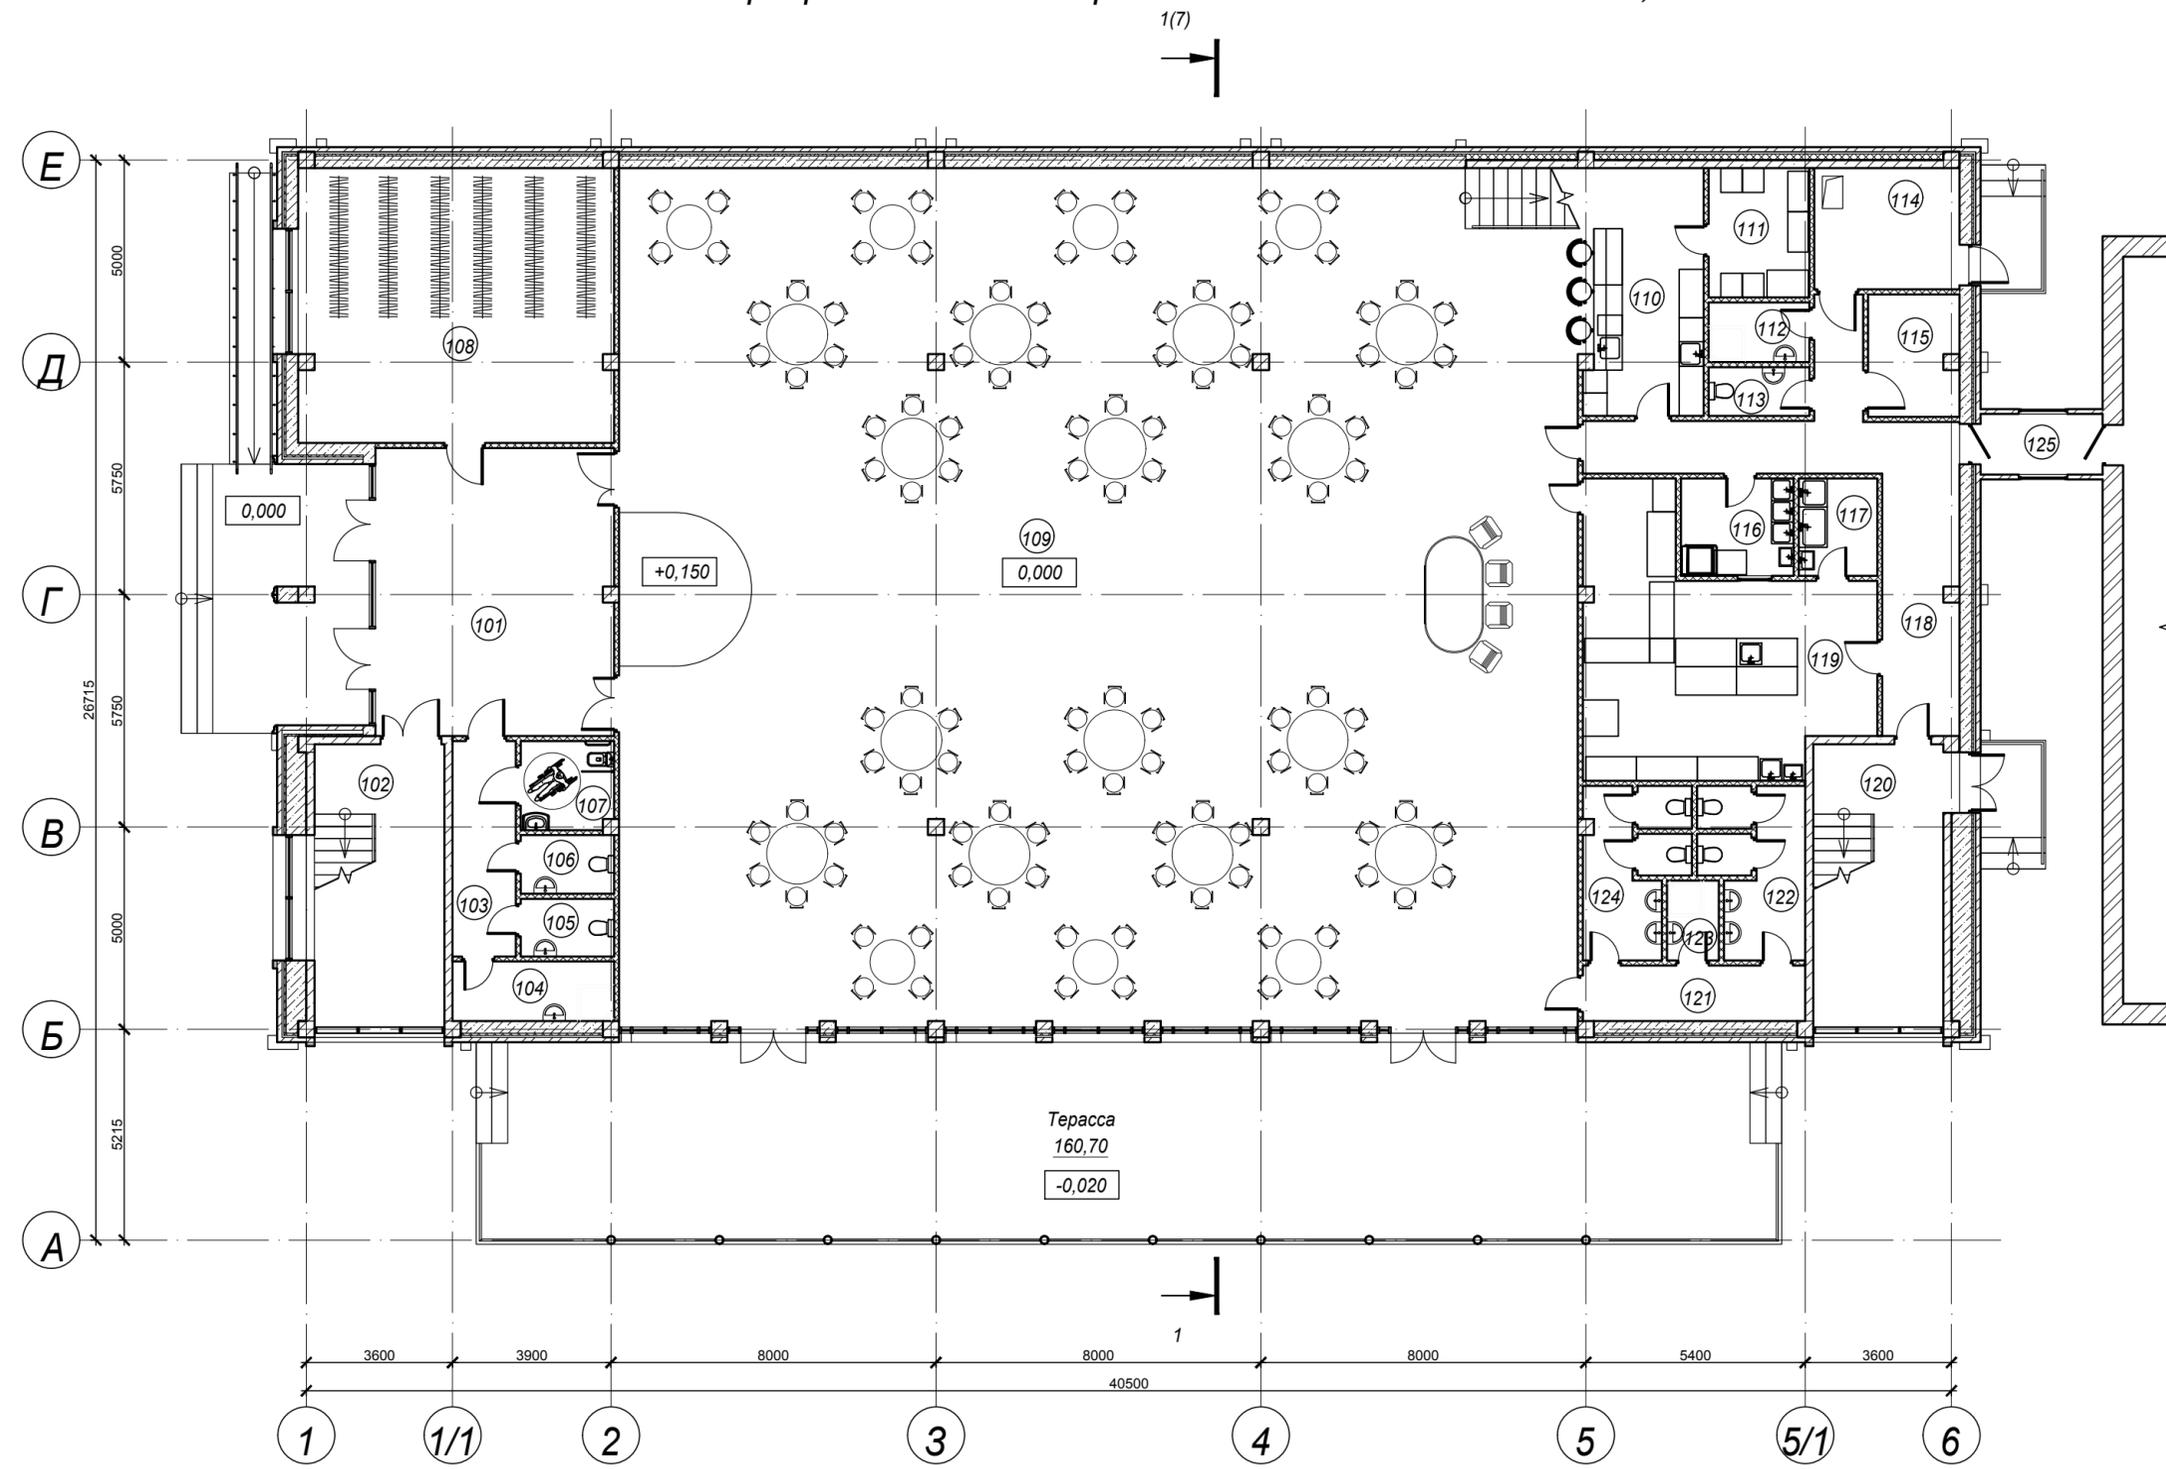

Инв. № подл.	Подп. и дата	Взам. инв. №

З/ПД/2021-АР.ГЧ					
Строительство банкетного зала, расположенного по адресу: Республика Адыгея, г. Майкоп, х. Гавердовский, пер. Черкесский, 32А					
Изм.	Кол.уч.	Лист	№ док.	Подпись	Дата
Разработал	Лемешко	1		<i>Лемешко</i>	03.21
Проверил	Краснощекова			<i>Краснощекова</i>	03.21
Н. контроль	Иващенко			<i>Иващенко</i>	03.21
ГИП	Воробьев			<i>Воробьев</i>	03.21
Банкетный зал				Стадия	Лист
Маркировочный план с расстановкой мебели на отм. 0,000				П	5
Листов					

Маркировочный план с расстановкой мебели на отм. +5,200

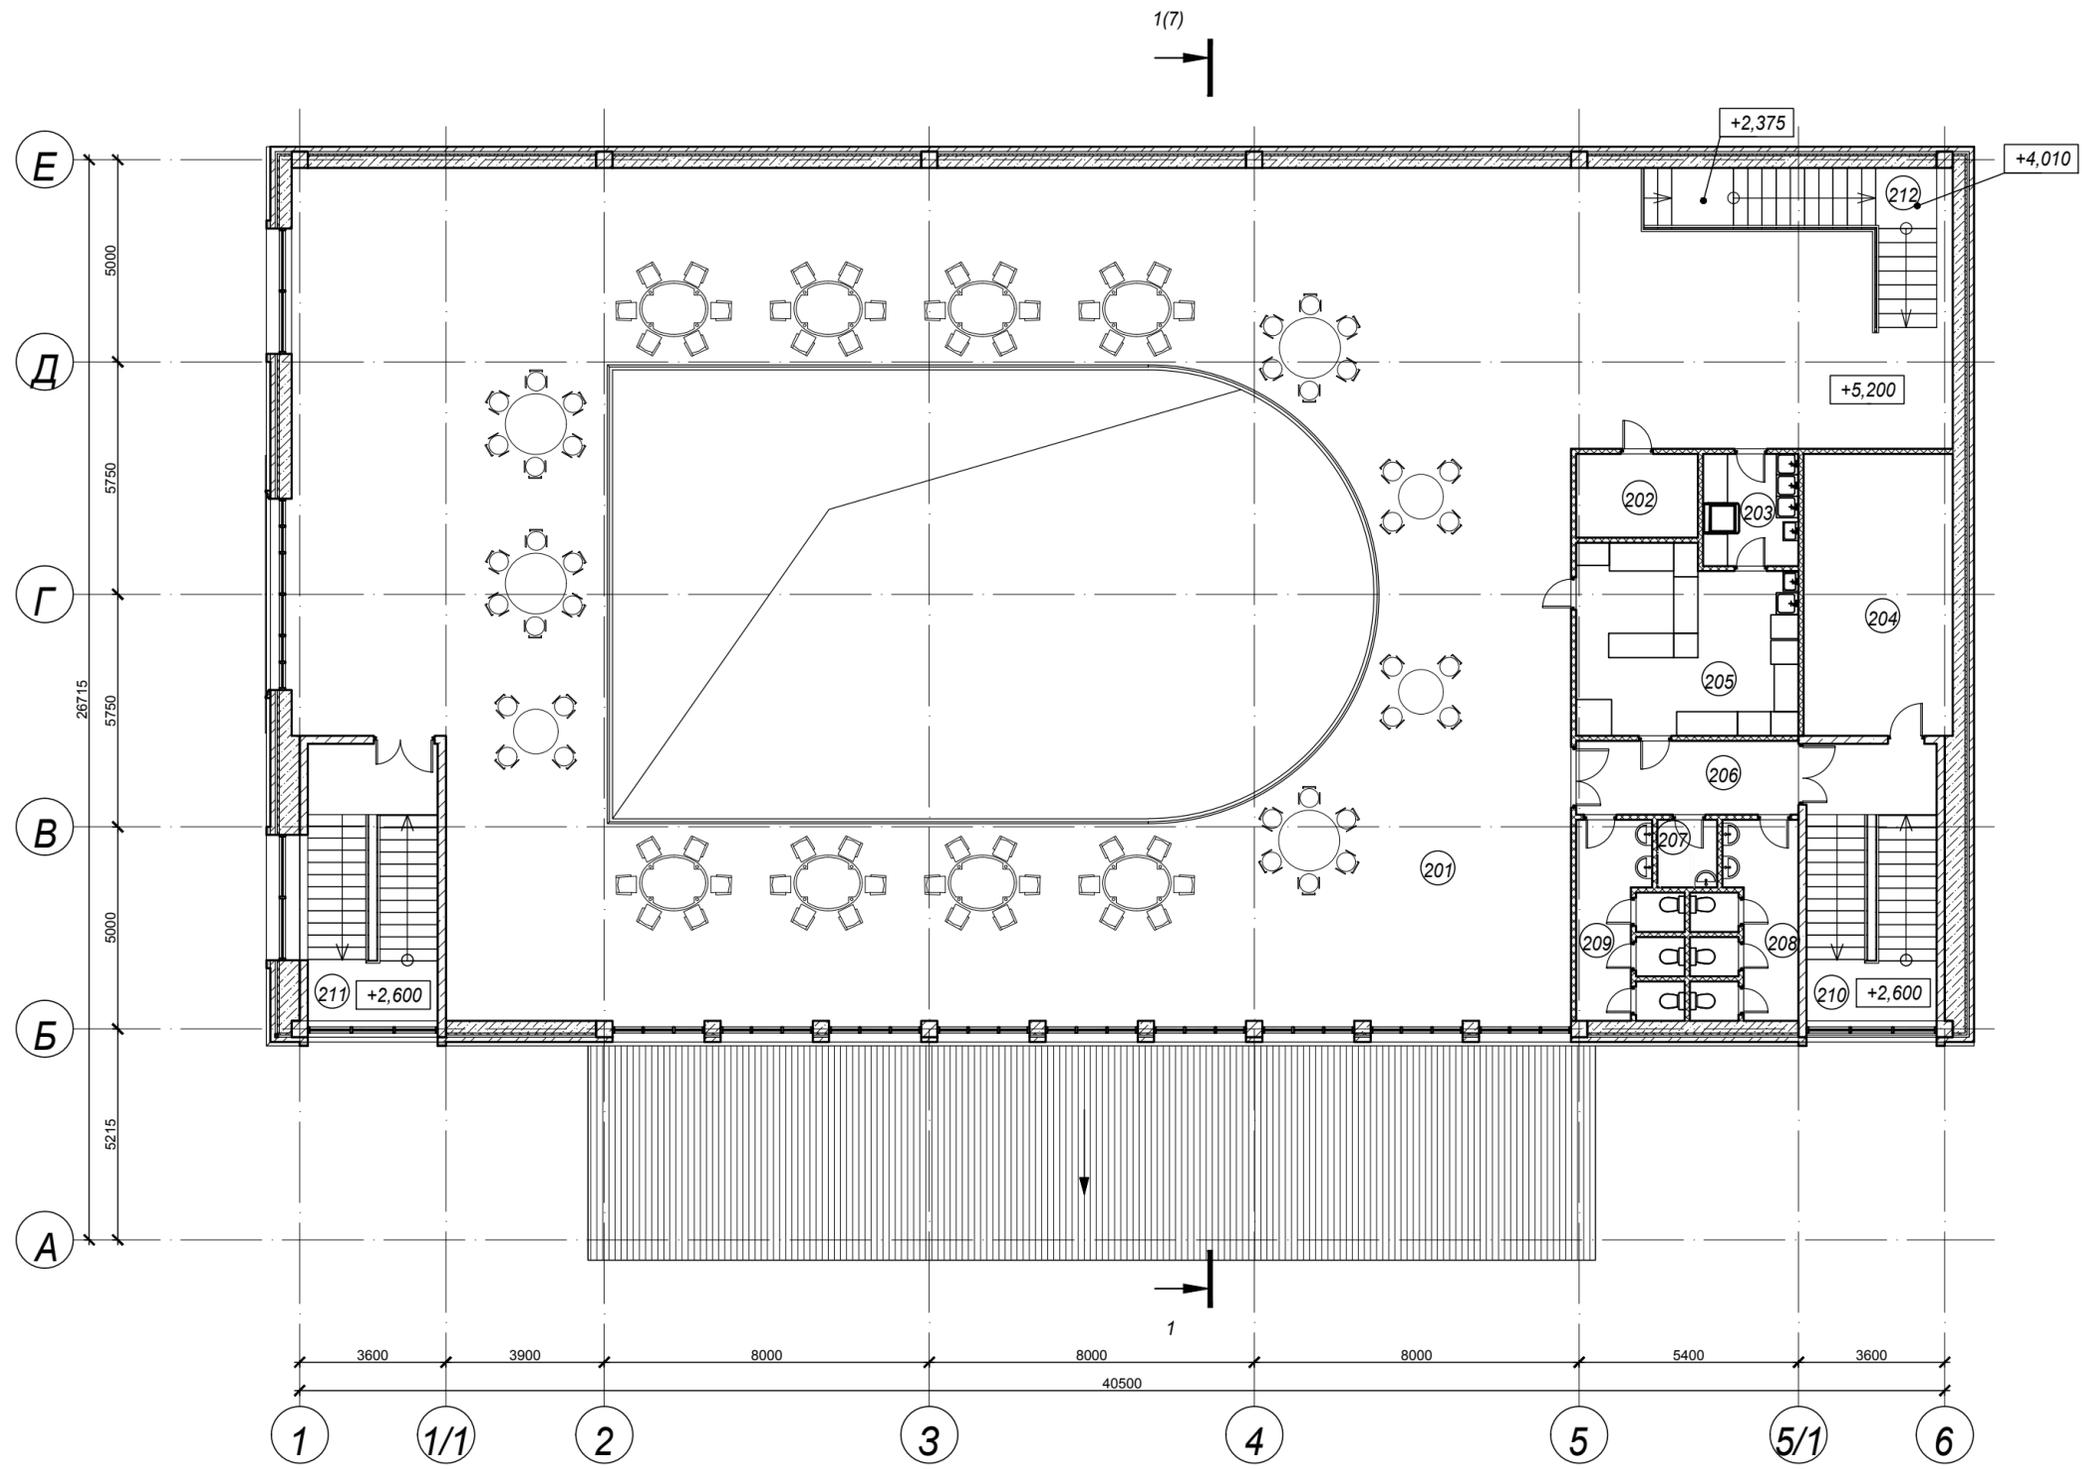

Экспликация помещений

Номер помещения	Наименование	Площадь, м ²	Кат. помещения
201	Банкетный зал на 84 чел.	492,58	
202	Комната отдыха	6,23	
203	Моечная столовой посуды	6,52	
204	Венткамера	25,63	
205	Сервировочная	24,41	
206	Коридор	9,99	
207	КУИ	2,47	
208	Сан.узел женский	11,49	
209	Сан.узел мужской	11,49	
210	Лестничная клетка	21,92	
211	Лестничная клетка	21,92	
	Итого:	634,65	

Инв. № подл.	
Подп. и дата	
Взам. инв. №	

З/ПД/2021-АР.ГЧ					
Строительство банкетного зала, расположенного по адресу: Республика Адыгея, г.Майкоп, х.Гавердовский, пер.Черкесский, 32А					
Изм.	Кол.уч.	Лист	№ док.	Подпись	Дата
Разработал	Лемешко			<i>Лемешко</i>	03.21
Проверил	Краснощекова			<i>Краснощекова</i>	03.21
Банкетный зал				Стадия	Лист
				П	6
Маркировочный план с расстановкой мебели на отм. +5,200					
Н.контроль	Иващенко			<i>Иващенко</i>	03.21
ГИП	Воробьев			<i>Воробьев</i>	03.21