


План на отметке 0.000

Экспликация помещений		
№	Имя	Площадь
1	Тамбур	10,80
2	Вестибюль	139,31
3	Тамбур	10,80
4	Киоск	25,49
5	Кладовая	7,06
6	Тамбур	3,15
7	С/У	2,36
8	С/У	2,21
9	С/У	2,39
10	Коридор	4,20
11	КЧИ	2,54
12	Вент. камера	7,21
13	Кроссовая	5,20
14	Комнате приема пищи	6,54
15	Охрана	9,68
16	Пост охраны	9,24
17	Зона ожидания	23,48
18	Витрина	10,69

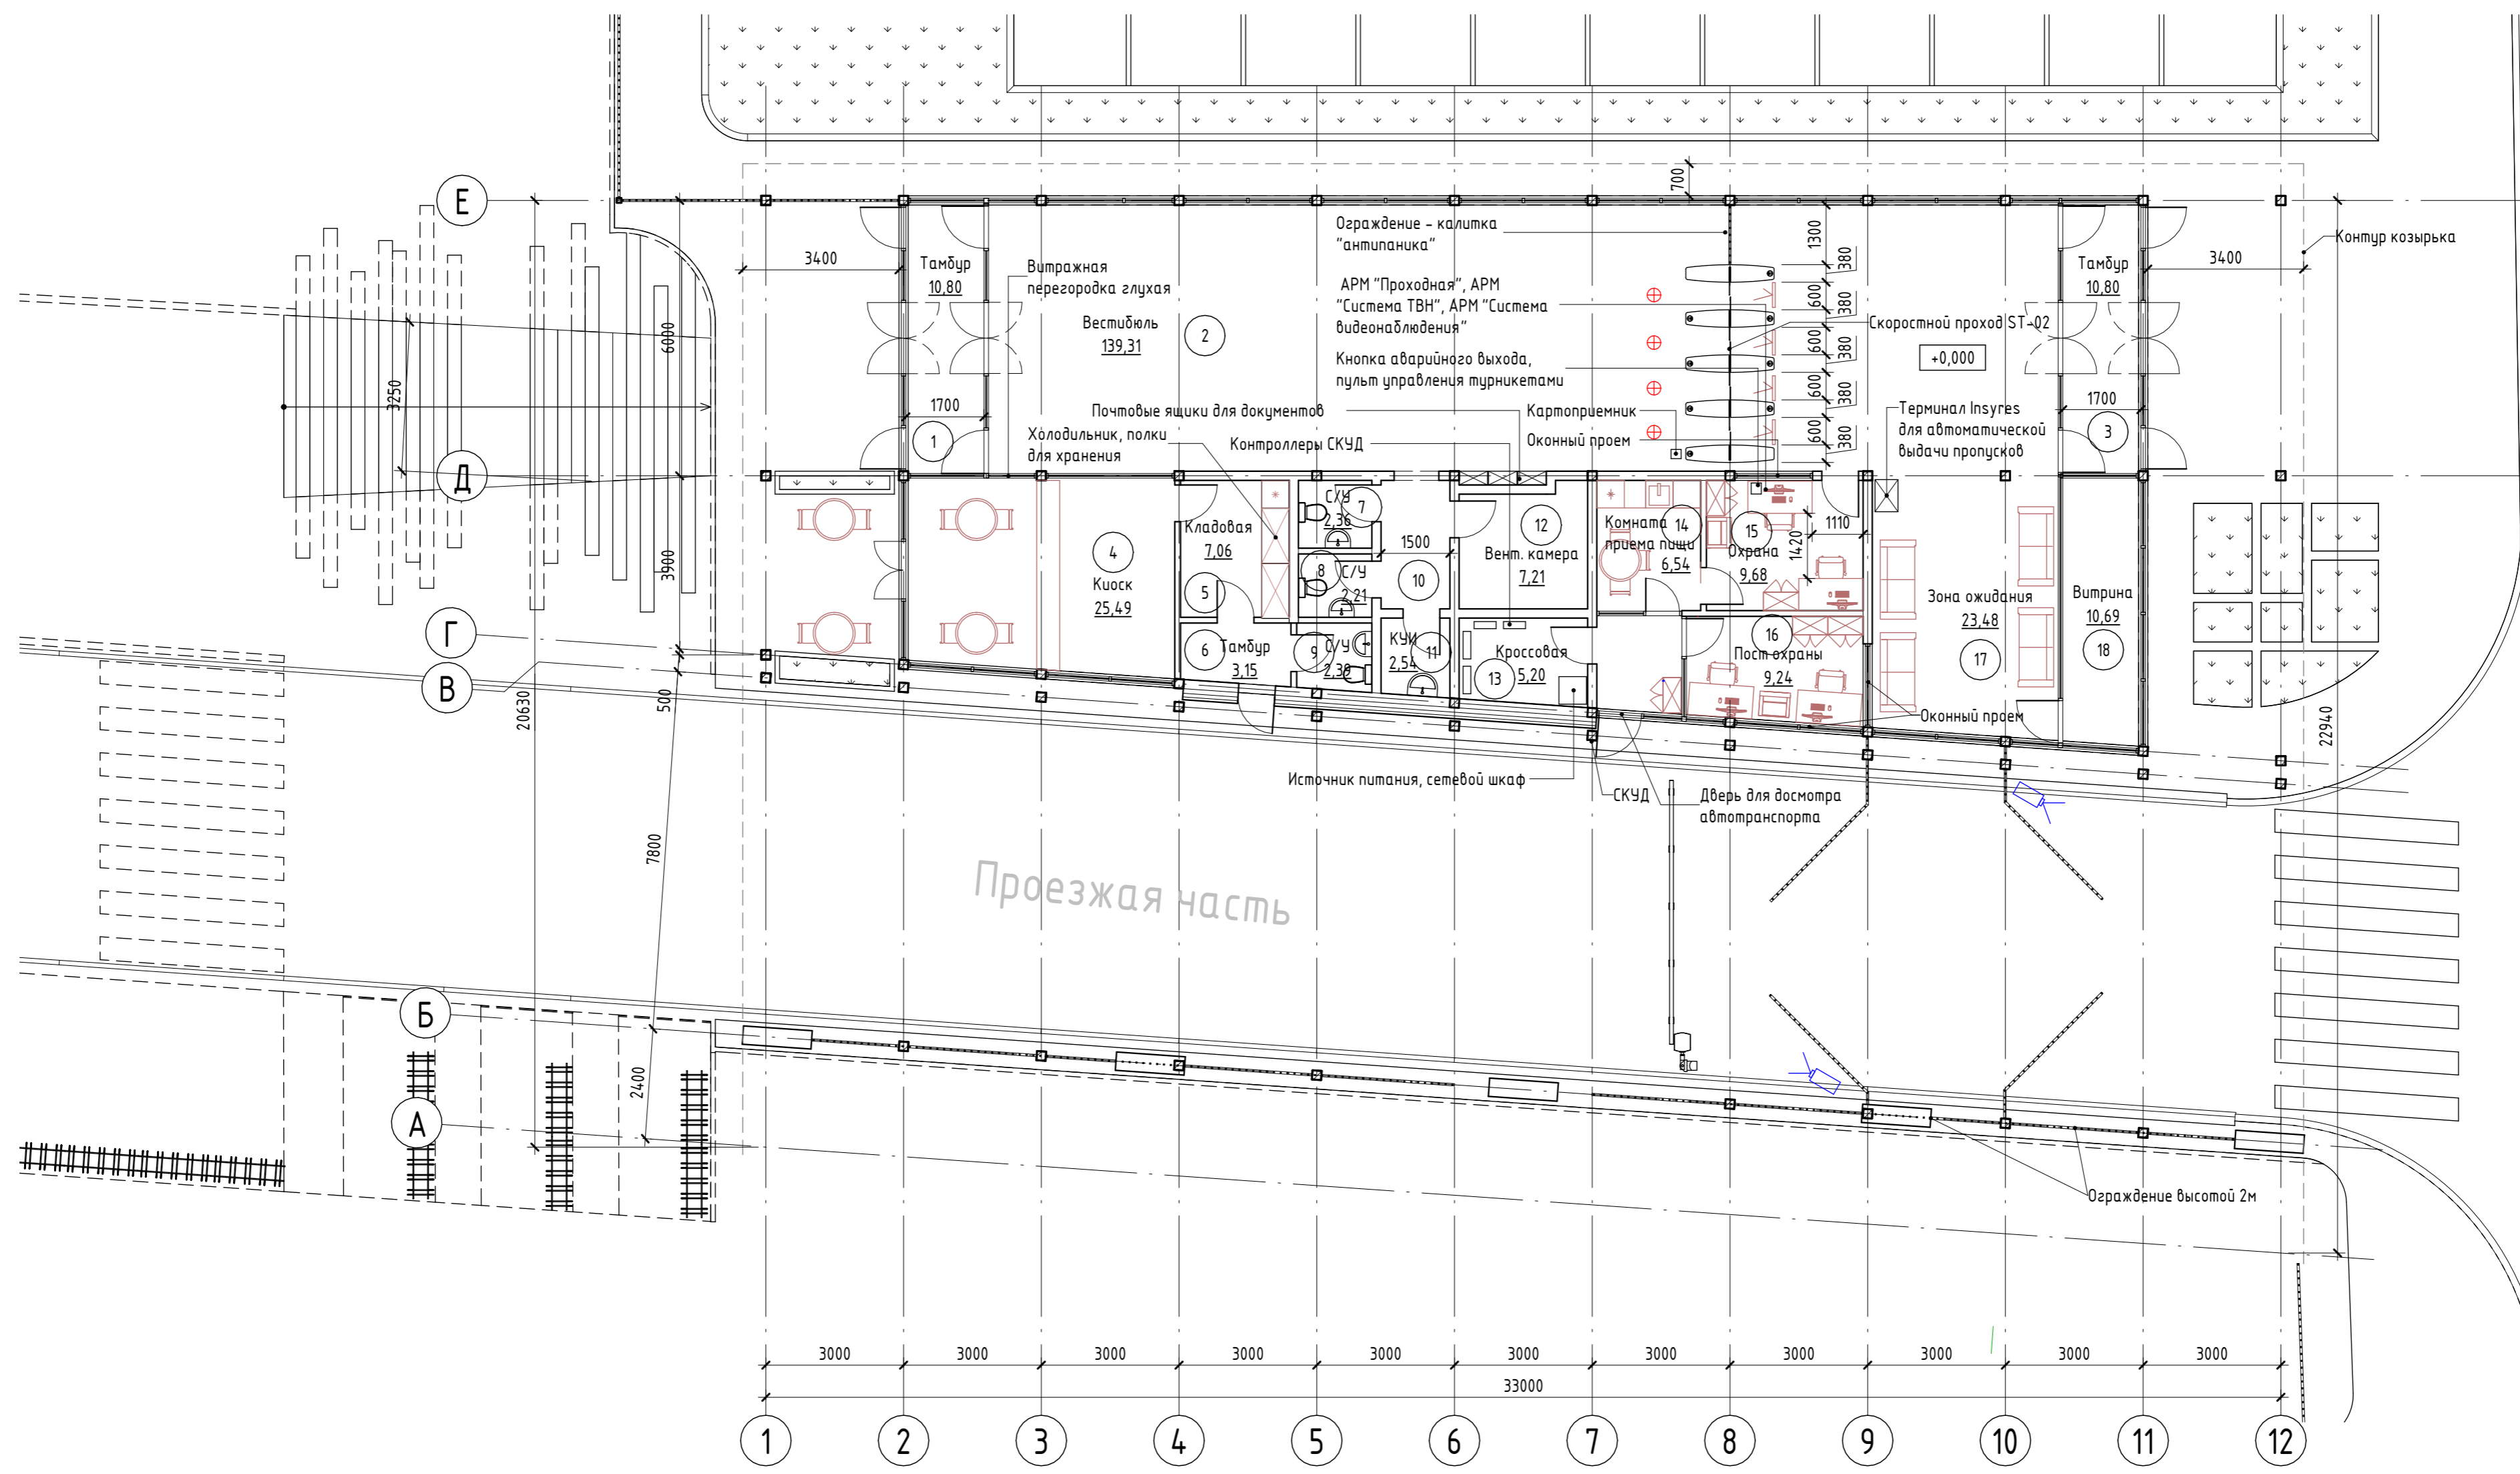

Условные обозначения:

- монитор 24" для трансляции фото входящих
- мфу
- рабочее место 1400x700 мм
- камера для мониторинга входящих
- считыватель автомобильных номеров